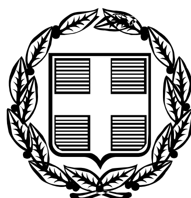


ΕΦΗΜΕΡΙΣ ΤΗΣ ΚΥΒΕΡΝΗΣΕΩΣ
ΤΗΣ ΕΛΛΗΝΙΚΗΣ ΔΗΜΟΚΡΑΤΙΑΣ

ΤΕΥΧΟΣ ΤΕΤΑΡΤΟ **Αρ. Φύλλου 53**

31 Ιανουαρίου 2006

ΠΕΡΙΕΧΟΜΕΝΑ

ΑΠΟΦΑΣΕΙΣ

Κήρυξη ως αναδασωτέας έκτασης εμβαδού 0,539 στρεμ.. στη θέση Έλατος, περιφέρειας Δημοτικού Διαμερίσματος Βραγγιανών, του Δήμου Αγράφων του Νομού Ευρυτανίας ... 1

Καθορισμός των οριογραμμών του ρέματος στην θέση «ΜΑΜΑΚΙΑ» Μπατσίου Δ.Δ. Μπατσίου Δήμου Υδρούσας της νήσου Άνδρου, του Νομού Κυκλάδων, (κατά μήκος ιδιοκτησίας ΖΑΓΟΡΑΙΟΥ Σεβαστής) ... 2

Καθορισμός χρήσης γης τεμαχίου προς παραχώρηση του αγροκτήματος Ανθειας-Αρίστηνου Ν. Έβρου ... 3

ΑΠΟΦΑΣΕΙΣ

Αριθ. 65 (1)

Κήρυξη ως αναδασωτέας έκτασης εμβαδού 0,539 στρεμ.. στη θέση Έλατος, περιφέρειας Δημοτικού Διαμερίσματος Βραγγιανών, του Δήμου Αγράφων του Νομού Ευρυτανίας.

Ο ΓΕΝΙΚΟΣ ΓΡΑΜΜΑΤΕΑΣ ΠΕΡΙΦΕΡΕΙΑΣ ΘΕΣΣΑΛΙΑΣ

Έχοντας υπόψη:

1. Τις διατάξεις του άρθρου 117 παρ. 3 του Συντάγματος της Ελλάδας.

2. Τις διατάξεις του ν. 3200/1955 «Περί διοικητικής αποκεντρώσεως, όπως αυτές τροποποιήθηκαν μεταγενέστερα».

3. Τις διατάξεις του ν. 2503/1997 «Διοίκηση, Οργάνωση, Στελέχωση Περιφέρειας κλπ.».

4. Τις διατάξεις του ν. 998/1979 «Περί προστασίας των Δασών και των Δασικών εν γένει εκτάσεων της Χώρας και ειδικότερα:

α) του άρθρου 41 παρ. 1 όπως συμπληρώθηκε με το άρθρο 1 παρ. 8 του ν. 3208/2003,

β) του άρθρου 38 παρ. 1.

5. Τις υπ' αριθμ. 160417/1180/8.7.1980 και 182447/3049/24.9.1980 διαταγές του Υπ. Γεωργίας.

6. Την υπ' αριθμ. 1860/23.3.2001 (Φ.Ε.Κ. 421/Β/12.4.2001) απόφαση Γενικού Γραμματέα Περιφέρειας Θεσσαλίας «Μεταβίβαση αρμοδιοτήτων κλπ.».

7. Την υπ' αριθμ. 116/10.1.2006 πρόταση του αρμόδιου Δασαρχείου Καρδίτσας σχετικά με την κήρυξη ως αναδασωτέας της αναφερόμενης στο θέμα έκτασης, αποφασίζουμε:

Κηρύσσουμε ως αναδασωτέα δημόσια δασική έκταση εμβαδού 0,539 στρεμ. (πεντακόσια τριάντα εννέα τμ). Η έκταση αυτή, που βρίσκεται στη θέση Έλατος, περιφέρειας Δ.Δ. Βραγγιανών, του Δήμου Αγράφων , του Νομού Ευρυτανίας, απεικονίζεται με στοιχεία 1-2-3-4-5-1 στο προσαρτημένο στην παρούσα απόφασή μας διάγραμμα το οποίο αποτελεί αναπόσπαστο μέρος αυτής και έχει όρια:

Ανατολικά: Δημόσια δασική έκταση.

Δυτικά: Δημόσια δασική έκταση και δασικό δρόμο.

Βόρεια: Δημόσια δασική έκταση.

Νότια: Δασικό δρόμο.

Σκοποί της κήρυξης της ανωτέρω έκτασης ως αναδασωτέας είναι, η διατήρηση του δασικού χαρακτήρα αυτής, ο αποκλεισμός διάθεσης της για άλλη χρήση και η αποκατάσταση με φυσική αναγέννηση της καταστραφείσης από παράνομη εκχέρσωση δασικής βλάστησης.

Η απόφαση αυτή να δημοσιευθεί στην Εφημερίδα της Κυβερνήσεως.


Καρδίτσα, 13 Ιανουαρίου 2006

Με εντολή Γενικού Γραμματέα Περιφέρειας
Ο Διευθυντής
ΣΩΤΗΡΙΟΣ ΜΠΑΤΑΓΙΑΝΝΗΣ

ΠΕΡΙΦΕΡΕΙΑ ΘΕΣΣΑΛΙΑΣ
Δ/ΝΣΗ ΔΑΣΩΝ ΚΑΡΔΙΤΣΑΣ
ΔΑΣΑΡΧΕΙΟ ΚΑΡΔΙΤΣΑΣ

ΔΗΜΟΣΙΟΥ ΔΑΣΟΥΣ ΚΑΡΥΑΣ ΒΡΑΓΓΙΑΝΩΝ

ΑΠΟΣΠΑΣΜΑ ΧΑΡΤΗ
ΚΛΙΜΑΚΑ 1:20.000

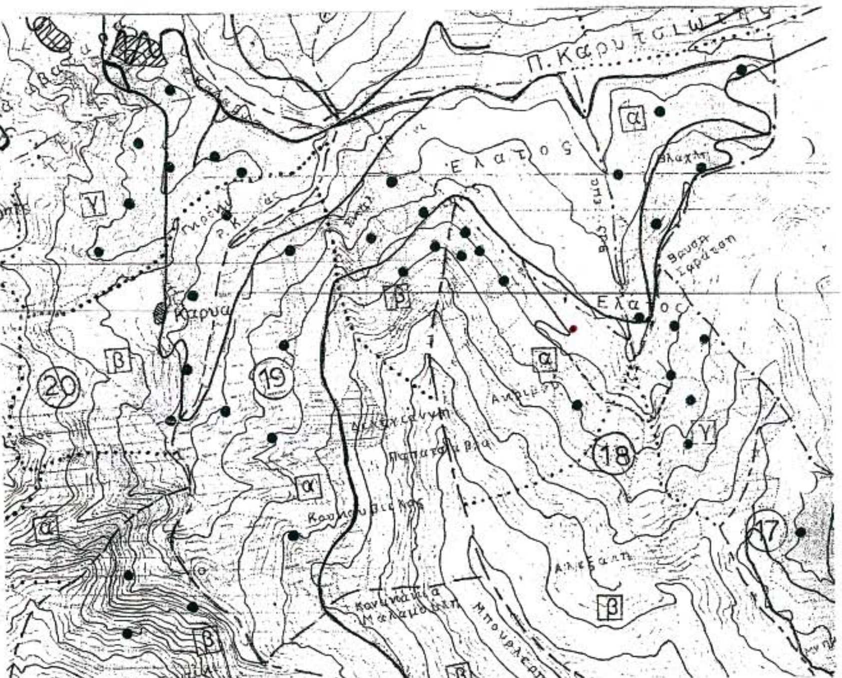

ΕΛΕΓΧΘΗΚΕ&ΘΕΩΡΗΘΗΚΕ
ΚΑΡΔΙΤΣΑ 12/1/2006
Ο Δ/ΝΤΗΣ ΔΑΣΩΝ ΚΑΡΔΙΤΣΑΣ

ΜΠΑΤΑΓΙΑΝΝΗΣ ΣΩΤΗΡΙΟΣ
ΔΑΣΟΛΟΓΟΣ ΜΕ Α ΒΑΘΜΟ


ΘΕΩΡΗΘΗΚΕ
ΚΑΡΔΙΤΣΑ 10/1/2006
Ο ΔΑΣΑΡΧΗΣ ΚΑΡΔΙΤΣΑΣ α.α.

ΤΣΟΥΚΝΙΔΑΣ ΚΩΝ/ΝΟΣ
ΔΑΣΟΛΟΓΟΣ ΜΕ Α ΒΑΘΜΟ

ΤΟΠΟΓΡΑΦΙΚΟ ΔΙΑΓΡΑΜΜΑ

ΕΚΧΕΡΣΩΘΕΙΣΗΣ ΔΗΜΟΣΙΑΣ ΔΑΣΙΚΗΣ ΕΚΤΑΣΗΣ ΣΤΟ ΔΗΜΟΣΙΟ ΔΑΣΟΣ ΚΑΡΥΑΣ ΒΡΑΓΓΙΑΝΩΝ ΣΤΗ ΔΑΣΙΚΗ ΘΕΣΗ ΕΛΑΤΟΣ (Αλώνι). ΑΠΟ ΤΟΝ ΑΛΕΞΑΚΗ ΙΩΑΝΝΗ ΤΟΥ ΝΙΚΟΛΑΟΥ.

ΚΛΙΜΑΚΑ : 1 :500 ΕΜΒΑΔΟ 539 ΤΜ

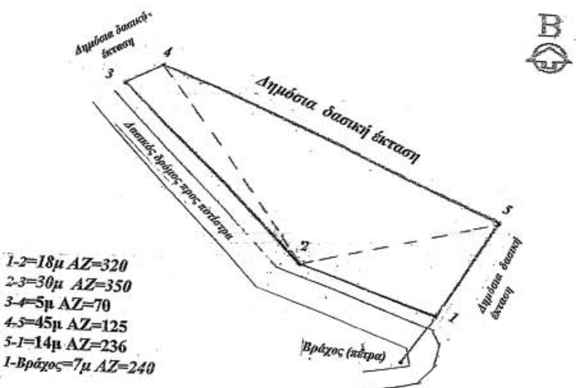

1-2=18μ AZ=320
2-3=30μ AZ=350
3-4=5μ AZ=70
4-5=45μ AZ=125
5-1=14μ AZ=236
1-Βράχος=7μ AZ=240

ΕΘΝΙΚΟ ΤΥΠΟΓΡΑΦΕΙΟ
Για τεχνικούς λόγους στο σχεδιάγραμμα έγινε σμίκρυνση κατά ποσοστό %

ΚΑΡΔΙΤΣΑ 20- 12 -2005
Ο
ΣΥΝΤΑΚΤΗΣ

ΜΗΤΡΟΥΣΙΑΣ ΔΗΜΗΤΡΙΟΣ
ΔΑΣΟΠΟΝΟΣ

Αριθ. οικ. 501 (2)

Καθορισμός των οριογραμμών του ρέματος στην θέση «ΜΑΜΑΚΙΑ» Μπατσίου Δ.Δ. Μπατσίου Δήμου Υδρούσας της νήσου Άνδρου, του Νομού Κυκλάδων, (κατά μήκος ιδιοκτησίας ΖΑΓΟΡΑΙΟΥ Σεβαστής).

Ο ΓΕΝΙΚΟΣ ΓΡΑΜΜΑΤΕΑΣ
ΠΕΡΙΦΕΡΕΙΑΣ ΝΟΤΙΟΥ ΑΙΓΑΙΟΥ

Έχοντας υπόψη:

1. Τις διατάξεις του άρθρου 8 του ν. 3200/1955, «διοικητική αποκέντρωση».

2. Τις διατάξεις του ν. 3010/2002 (ΦΕΚ 91/Α/25.4.2002), «Εναρμόνιση του ν. 1650/1986 με τις οδηγίες 97/11 Ε.Ε. και 98/61 Ε.Ε. και ειδικότερα τις διατάξεις του άρθρου 5 αυτού «Διαδικασία οριοθέτησης και ρυθμίσεις θεμάτων για τα υδατορέματα».

3. Τις διατάξεις της υπ' αριθμ. 3046/304/30.1.1988 απόφασης του Αναπληρωτή Υπουργού ΠΕΧΩΔΕ «Κτιριοδομικός Κανονισμός» και ειδικότερα τις διατάξεις του άρθρου 6 αυτής, «Δόμηση κοντά σε ρέματα», όπως ισχύει.

4. Τις οικείες διατάξεις του ν. 2503/1997 (ΦΕΚ 107 Α΄/ 30.5.1997) «Διοίκηση, Οργάνωση, Στελέχωση της Περιφέρειας, ρύθμιση θεμάτων για την Τοπική Αυτοδιοίκηση και άλλων διατάξεων».

5. Τις οικείες διατάξεις του ν. 2508/1997 (ΦΕΚ 124 Α΄/ 13.6.1997) «βιώσιμη οικιστική ανάπτυξη των πόλεων και οικισμών της χώρας και άλλων διατάξεων».

6. Τις οικείες διατάξεις του Ν. 2690/1999 (ΦΕΚ 45 Α/ 9.3.1999) «Κύρωση του κώδικα διοικητικής διαδικασίας».

7. Το υπ' αριθμ. Τ.Υ. 5211/28.11.2005 έγγραφο της Δ/νσης Τεχνικών Υπηρεσιών της Νομ. Αυτοδιοίκησης Κυκλάδων με το οποίο διαβιβάστηκε φάκελος μελέτης στη Δ/νση ΠΕ.ΧΩ. Νοτίου Αιγαίου καθορισμού των οριογραμμών του ρέματος με θεωρημένα το τοπογραφικό διάγραμμα στο οποίο χαράσσονται τα όρια αυτού καθώς και την τεχνική έκθεση με τους υδραυλικούς υπολογισμούς για το ρέμα, που βρίσκεται στη θέση «ΜΑΜΑΚΙΑ» Μπατσίου Δ.Δ. Μπατσίου Δήμου Υδρούσας νήσου Άνδρου, Νομού Κυκλάδων κατά μήκος ιδιοκτησίας ΖΑΓΟΡΑΙΟΥ Σεβαστής.

8. Την υπ' αριθμ. 146/2005 απόφαση (ορθή επανάληψη) του Δημοτικού Συμβουλίου Δήμου Υδρούσας σύμφωνα με την οποία το Δ. Σ. αποφασίζει ότι «γνωμοδοτεί θετικά για την έγκριση της μελέτης οριοθέτησης του ρέματος στο Δ. Δ. Μπατσίου, στα πλαίσια του ν. 3010/2002».

9. Το υπ' αριθμ. 322/11.1.2006 έγγραφο της Δ/νσης Δημοσίων Έργων της Περιφέρειας Νοτίου Αιγαίου, δια του οποίου γίνεται δεκτή η Υδραυλική μελέτη, κατόπιν του υπ' αριθμ. 18061/12.12.2005 εγγράφου της Δ/νσης ΠΕ.ΧΩ με το οποίο διαβιβάστηκε η Υδραυλική μελέτη για έλεγχο.

10. Τον φάκελο της μελέτης ο οποίος περιέχει Τοπογραφικό Διάγραμμα, Υδραυλική μελέτη, Τεχνική Έκθεση κ.λ.π. που διαβιβάστηκε στη Δ/νση ΠΕ.ΧΩ. Νοτίου Αιγαίου.

11. Το γεγονός ότι με την απόφαση αυτή δεν προκαλείται δαπάνη σε βάρος του προϋπολογισμού του Δημοσίου και του Δήμου Υδρούσας, αποφασίζουμε:

ΕΠΙΚΥΡΩΝΟΥΜΕ τη θεωρημένη στις 29.9.2005 από την Δ/νση Τεχνικών Υπηρεσιών της Νομαρχιακής Αυτοδιοίκησης Κυκλάδων έκθεση καθορισμού των οριογραμμών του υδατορέματος στη θέση «ΜΑΜΑΚΙΑ» (Μπατσίου ν. Άνδρου) ήτοι των πολυγωνικών γραμμών εκατέρωθεν της βαθιάς γραμμής αυτού, που βρίσκεται στο Δημοτικό Διαμέρισμα Μπατσίου του Δήμου Υδρούσας της νήσου Άνδρου του Νομού Κυκλάδων έτσι όπως σημειώνεται με μπλε χρώμα η πολυγωνική γραμμή L1, L2, L3, L4..........L21, L22 στη μια όχθη και με R1.R2.R3........R12.R13 στην απέναντί της, (τα σημεία της οποίας είναι εξαρτημένα από το Εθνικό Τριγωνομετρικό Δίκτυο) επί του τοπογραφικού Διαγράμματος που υπογράφεται από τον Χρήστο ΜΑΝΑΛΗ Αγρονόμο Τοπογράφο Μηχανικό.

Η απόφαση αυτή μαζί με το Τοπογραφικό Διάγραμμα να δημοσιευθεί στην Εφημερίδα της Κυβερνήσεως και η ισχύς της αρχίζει από την ημερομηνία δημοσίευσης.

Ερμούπολη, 16 Ιανουαρίου 2006

Ο Γενικός Γραμματέας Περιφέρειας
ΧΑΡΑΛΑΜΠΟΣ ΚΟΚΚΙΝΟΣ

ΕΘΝΙΚΟ ΤΥΠΟΓΡΑΦΕΙΟ
Για τεχνικούς λόγους στο σχεδιάγραμμα έγινε σμίκρυνση κατά ποσοστό 31 %

ΧΩΜΑΤΟΔΡΟΜΟΣ

ΔΗΜΟΣΙΟΣ ΔΡΟΜΟΣ

ΣΥΝΤΕΤΑΓΜΕΝΕΣ ΟΡΙΩΝ

ΣΗΜΕΙΟ	X	Y	ΣΗΜΕΙΟ	X	Y	ΣΗΜΕΙΟ	X	Y
56	570056.863	4190609.202	57	570056.769	4190614.354	58	570058.759	4190610.633
59	570057.644	4190620.438	60	570059.036	4190625.703	61	570061.263	4190633.952
62	570060.742	4190630.635	63	570062.881	4190640.534	64	570065.013	4190648.565
65	570065.183	4190652.011	66	570067.543	4190656.771	67	570067.760	4190658.431
68	570068.045	4190667.374	69	570067.618	4190670.660	70	570067.265	4190675.555
71	570066.857	4190679.454	72	570066.179	4190682.558	73	570065.024	4190687.602
74	570064.493	4190692.491	75	570063.332	4190701.415	76	570062.897	4190708.020
77	570062.455	4190712.753	78	570062.378	4190719.282	79	570061.762	4190732.856
80	570061.793	4190738.408	104	570088.107	4190595.896	124	570086.533	4190596.613
360	570061.378	4190761.763	361	570060.779	4190752.446	362	570060.843	4190746.341
400	570062.707	4190773.288	497	570085.382	4190603.553	498	570080.398	4190620.684
499	570078.661	4190631.132	500	570077.573	4190649.164	501	570075.966	4190668.409
502	570072.168	4190690.856	503	570069.582	4190710.908	504	570068.324	4190726.016
505	570068.074	4190745.618	506	570068.604	4190757.929	508	570070.161	4190772.710
553	570087.471	4190579.431	573	570056.831	4190606.093	574	570082.645	4190581.649
575	570079.431	4190584.301	576	570076.353	4190590.838	577	570069.453	4190596.867
578	570069.394	4190597.439	579	570066.454	4190603.086	580	570062.950	4190604.680
581	570060.295	4190606.385						

ΙΔ:1	ΣΗΜΕΙΑ:52	ΕΜΒΑΔΟ:2144.35 μ²									
56	58	57	59	60	62	61	63	64	65	66	67
68	69	70	71	72	73	74	75	76	77	78	79
80	362	361	360	400	508	506	505	504	503	502	501
500	499	498	497	124	104	553	574	575	576	577	578
579	580	581	573								

Η ΟΛΗ ΕΡΓΑΣΙΑ ΕΞΑΡΤΗΘΗΚΕ ΑΠΟ ΤΟ ΚΡΑΤΙΚΟ ΤΡΙΓΩΝΟΜΕΤΡΙΚΟ ΔΙΚΤΥΟ ΣΕ ΠΡΟΒΟΛΗ ΕΓΣΑ '87

ΣΥΝΤΕΤΑΓΜΕΝΕΣ ΣΗΜΕΙΩΝ ΚΑΘΟΡΙΣΜΟΥ ΟΡΙΟΓΡΑΜΜΩΝ ΡΕΜΑΤΟΣ

	X	Ψ		X	Ψ
L1	570043.48	4190620.46	R1	570040.41	4190618.50
L2	570046.02	4190616.18	R2	570049.59	4190605.03
L3	570048.59	4190612.81	R3	570053.12	4190603.67
L4	570052.71	4190606.97	R4	570054.17	4190602.89
L5	570055.22	4190605.78	R5	570062.62	4190598.92
L6	570056.79	4190606.09	R6	570068.78	4190592.77
L7	570060.29	4190606.38	R7	570074.63	4190585.69
L8	570062.95	4190604.80	R8	570081.40	4190577.71
L9	570066.45	4190603.09	R9	570085.45	4190576.11
L10	570069.39	4190597.44	R10	570090.75	4190567.87
L11	570069.45	4190596.97	R11	570092.85	4190561.80
L12	570076.35	4190590.84	R12	570096.24	4190554.45
L13	570079.43	4190584.30	R13	570101.61	4190545.12
L14	570082.64	4190581.65			
L15	570087.97	4190579.20			
L16	570093.87	4190569.83			
L17	570095.26	4190568.07			
L18	570098.68	4190563.12			
L19	570099.63	4190558.27			
L20	570101.57	4190552.71			
L21	570101.99	4190548.77			
L22	570103.70	4190546.52			


ΥΠΟΜΝΗΜΑ


ΓΡΑΜΜΗ ΠΛΗΜΥΡΑΣ
ΟΡΙΟΓΡΑΜΜΗ ΡΕΜΑΤΟΣ
ΔΙΑΤΟΜΕΣ

ΔΗΛΩΣΗ ΥΛΟΠΟΙΗΣΗΣ ΟΡΙΩΝ

Τα όρια της ιδιοκτησίας που περιγράφεται παραπάνω εμβαδού Ε(56,58,57...581,573,56)= 2144.35 τ.μ. και βρίσκεται στην θέση Μαμακιά Μπατσίου του Δήμου Υδρούσας της Νήσου Άνδρου υποδείχθηκαν κατά την υλοποίησή τους στο έδαφος από την ιδιοκτήτρια Κα Σεβαστή Ζαγοραίου - Πατσαρού.

Η δηλούσα

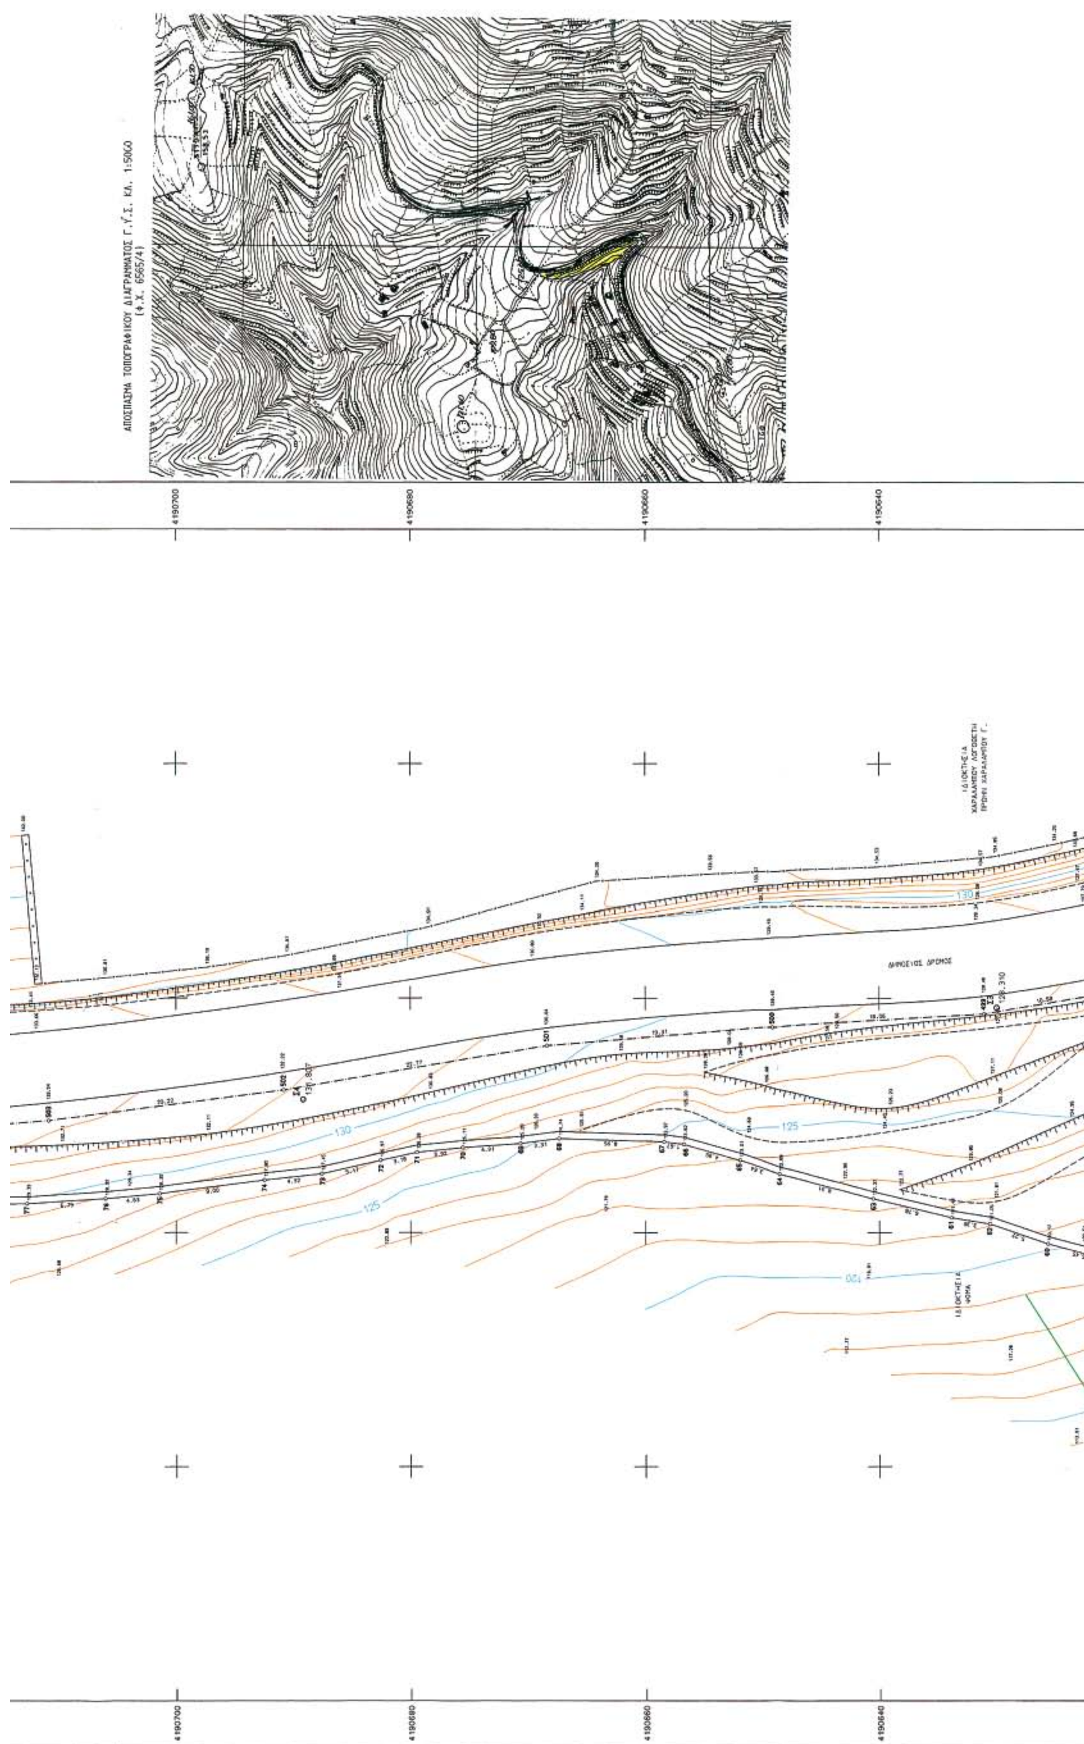
ΑΠΟΣΠΑΣΜΑ ΤΟΠΟΓΡΑΦΙΚΟΥ ΔΙΑΓΡΑΜΜΑΤΟΣ Γ.Υ.Σ. ΚΛ. 1:5000
(Φ.Χ. 6565/4)
4190700
4190680
4190660
4190640
ΔΗΜΟΣΙΟΣ ΔΡΟΜΟΣ
130
125
120
4190700
4190680
4190660
4190640

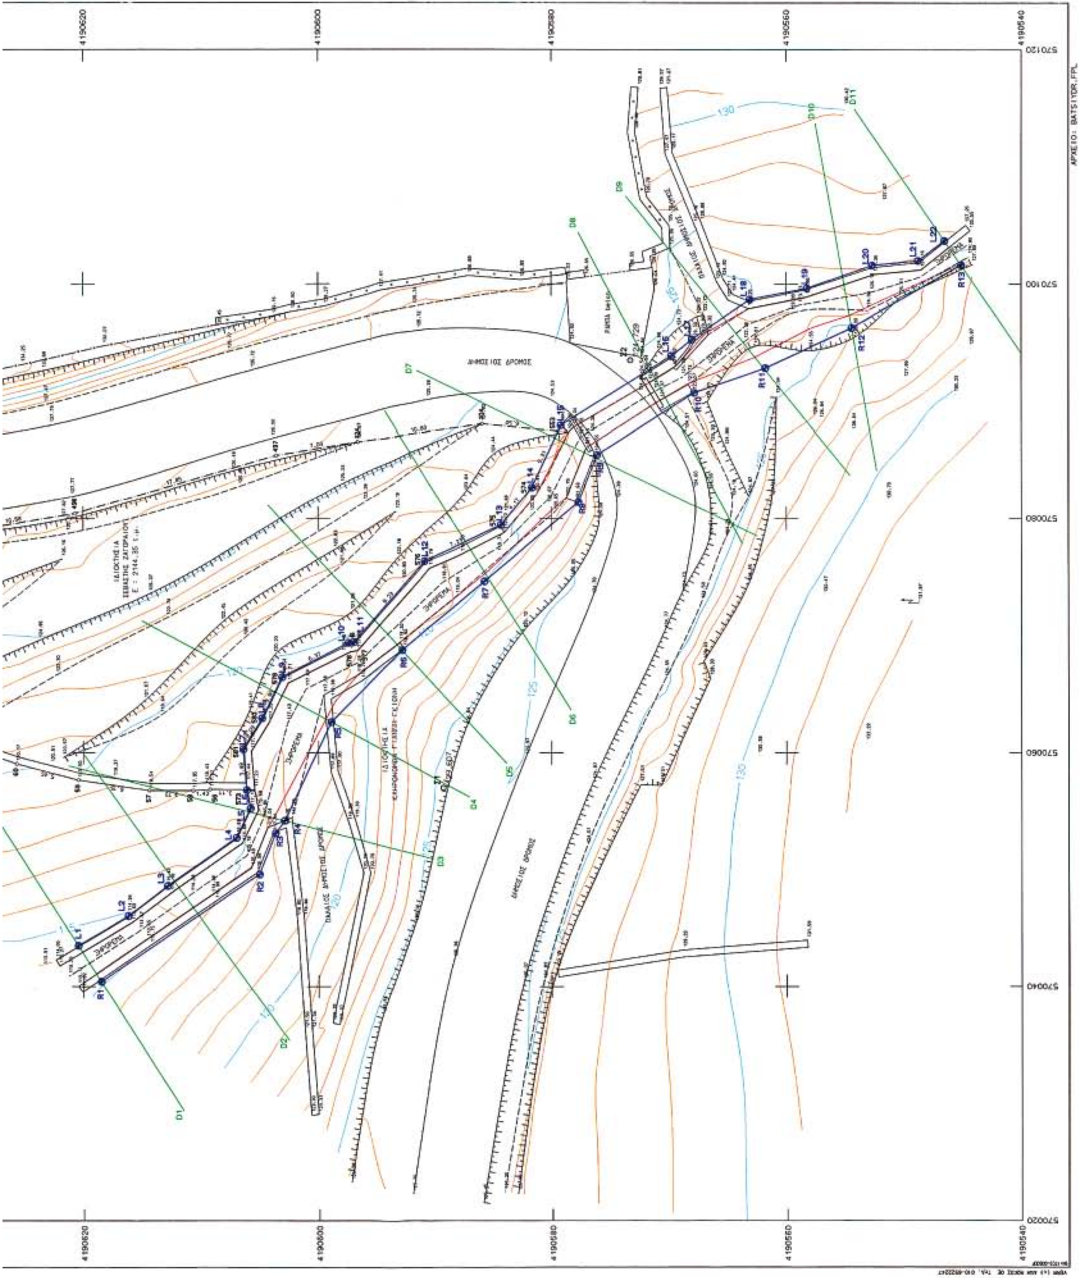
ΓΡΑΦΕΙΟ ΜΕΛΕΤΩΝ
ΧΡΗΣΤΟΣ ΜΑΝΔΑΛΗΣ ΤΟΠΟΓΡΑΦΟΣ ΜΗΧΑΝΙΚΟΣ
ΕΡΓΟΔΟΤΗΣ
ΣΕΒΑΣΤΗ ΖΑΓΟΡΑΙΟΥ ΠΑΤΣΑΡΟΥ
ΜΑΜΑΚΙΑ ΜΠΑΤΣΙΟΥ
ΔΗΜΟΣ ΥΔΡΟΥΣΑΣ - ΝΗΣΟΥ ΑΝΔΡΟΥ
ΘΕΜΑ ΣΧΕΔΙΟΥ
ΤΟΠΟΓΡΑΦΙΚΟ ΔΙΑΓΡΑΜΜΑ
ΑΡΙΘΜΟΣ ΣΧΕΔΙΟΥ 2
ΚΛΙΜΑΚΑ 1:200
ΧΡΟΝΟΣ ΜΕΛΕΤΗΣ : ΙΟΥΛΙΟΣ 2005
ΔΗΜΟΣΙΟΣ ΔΡΟΜΟΣ

Αριθ. 4555/05 (3)

Καθορισμός χρήσης γης τεμαχίου προς παραχώρηση του αγροκτήματος Ανθειας-Αρίστηνου Ν. Έβρου.

Ο ΝΟΜΑΡΧΗΣ ΕΒΡΟΥ

Έχοντας υπόψη.

1. Το ν. 1512/11.1.1985 (ΦΕΚ 4Α) «Τροποποίηση και συμπλήρωση πολεοδομικών διατάξεων κλπ.» και ειδικά το άρθρο 3 Καθορισμός χρήσεων παραχωρούμενων δημοσίων εκτάσεων.

2. Το υπ' αριθμ. Ι-3245/22.9.2005 έγγραφο της Διεύθυνσης Πολεοδομίας και Περιβάλλοντος Ν. Δ. Έβρου.

3. Τα υπ' αριθμ. 10.058/7.12.2005 και 10.669/21.12.2005 έγγραφα της Διεύθυνσης Γεωργικής Ανάπτυξης της Περ. Αν. Μακεδονίας - Θράκης.

4. Τα υπ' αριθμ. Ζ/15128/28.11.2005, Ζ/6260/15.4.2005, Ζ/7465/18.5.2005 και Ζ/7850/8.5.2005 έγγραφα της Διεύθυνσης Αγροτικής Ανάπτυξης Ν.Δ. Έβρου.

5. Το υπ' αριθμ. 2428/5.10.2005 έγγραφο της ΙΘ΄ Εφορίας Προϊστορικών και Κλασσικών Αρχαιοτήτων.

6. Το υπ' αριθμ. 1294/23.9.2005 έγγραφο της Δ/νσης Τουρισμού της Περιφέρειας Ανατ. Μακεδονίας - Θράκης..

7. Τα υπ' αριθμ. 4706/11.11.2005 και 3965/27.9.2005 έγγραφα της Διεύθυνσης Υγείας.

8. Το υπ' αριθμ. 2026/6.9.2005 έγγραφο της Διεύθυνσης Τοπογραφίας.

9. Την υπ' αριθμ. 83/2005 απόφαση του Δημοτικού Συμβουλίου του Δήμου Τραϊανούπολης, αποφασίζουμε:

Καθορίζουμε τη χρήση γης του τεμαχίου προς παραχώρηση αριθ. 1958δ στον Καρπούζη Ιωάννη συνολικής έκτασης 5.000 τ.μ. του αγροκτήματος Ανθειας-Αρίστηνου Ν. Έβρου Σ.Δ. 1965 ως χώρο για την ανέγερση βουστασίου εκατόν δέκα (110) αγελάδων κρεοπαραγωγής και ογδόντα (80) μοσχαριών πάχυνσης , όπως φαίνεται στο συνημμένο στην παρούσα απόφαση τοπογραφικό διάγραμμα που θεωρήθηκε από την Προϊσταμένη της Δ/νσης Πολεοδομίας και Περιβάλλοντος του Νομαρχιακού Διαμερίσματος Έβρου Μικέδη Νικολάου Πηνελόπη με την από 29.12.2005 πράξη της.

Η απόφαση αυτή να δημοσιευθεί στην Εφημερίδα της Κυβερνήσεως.

Αλεξανδρούπολη, 29 Δεκεμβρίου 2005


Ο Νομάρχης
ΝΙΚΟΛΑΟΣ ΖΑΜΠΟΥΝΙΔΗΣ

ΕΛΛΗΝΙΚΗ ΔΗΜΟΚΡΑΤΙΑ
ΝΟΜΑΡΧΙΑΚΗ ΑΥΤΟΔΙΟΙΚΗΣΗ
ΡΟΔΟΠΗΣ – ΕΒΡΟΥ
ΝΟΜΑΡΧΙΑΚΟ ΔΙΑΜΕΡΙΣΜΑ ΕΒΡΟΥ
ΔΙΕΥΘΥΝΣΗ ΠΟΛΕΟΔΟΜΙΑΣ & ΠΕΡΙΒΑΛΛΟΝΤΟΣ

ΚΑΘΟΡΙΣΜΟΣ ΧΡΗΣΗΣ ΓΗΣ ΤΟΥ ΤΕΜΑΧΙΟΥ ΑΡΙΘ. 1958δ ΤΟΥ ΑΓΡΟΚΤΗΜΑΤΟΣ ΑΝΘΕΙΑΣ - ΑΡΙΣΤΗΝΟΥ Σ.Δ. 1965 ΤΟΥ Ν. ΕΒΡΟΥ.

Ο εκτελέσας τον διαχωρισμό

ΛΕΣΟΥΔΑΚΗΣ ΑΘΑΝΑΣΙΟΣ

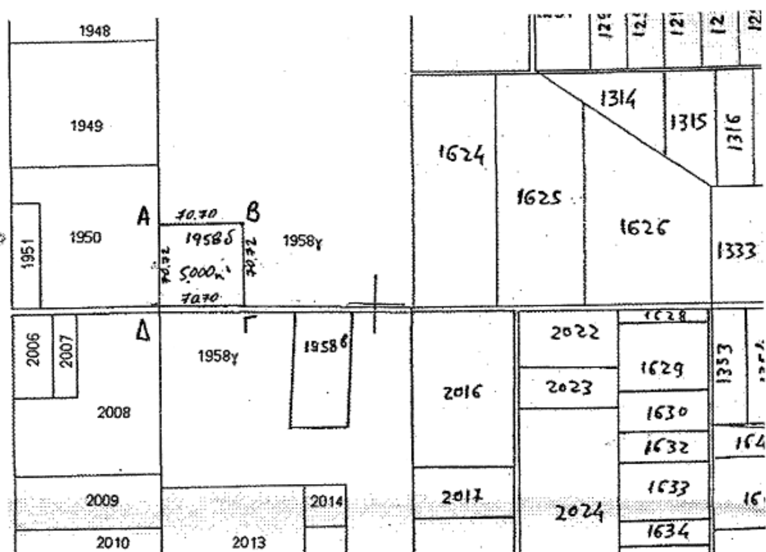

Ε(Α,Β,Γ,Δ) = 5.000 τ.μ.
ΚΛΙΜΑΚΑ = 1: 5.000

ΕΘΝΙΚΟ ΤΥΠΟΓΡΑΦΕΙΟ
Για τεχνικούς λόγους στο σχεδιάγραμμα έγινε σμίκρυνση κατά ποσοστό 78%

ΘΕΩΡΗΘΗΚΕ
Και συνοδεύει την Αριθ. Ι-4555/29.12.2005 Απόφαση του Νομάρχη Έβρου για τον καθορισμό χρήσης γης του τεμαχίου 1958δ αγροκτήματος Άνθειας-Αρίστηνου Ν. Έβρου.



Ε.Ν.
Η Προϊσταμένη

ΜΙΚΕΔΗ ΝΙΚΟΛΑΟΥ ΠΗΝΕΛΟΠΗ
ΑΡΧΙΤΕΚΤΩΝ ΜΗΧΑΝΙΚΟΣ ΜΕ Α΄ β.

